

ΕΦΗΜΕΡΙΣ ΤΗΣ ΚΥΒΕΡΝΗΣΕΩΣ
ΤΗΣ ΕΛΛΗΝΙΚΗΣ ΔΗΜΟΚΡΑΤΙΑΣ

ΑΘΗΝΑ 19 ΣΕΠΤΕΜΒΡΙΟΥ 1983 | ΤΕΥΧΟΣ ΤΕΤΑΡΤΟ | ΑΡΙΘΜΟΣ ΦΥΛΛΟΥ 425

ΠΕΡΙΕΧΟΜΕΝΑ

ΠΟΛΕΟΔΟΜΙΑ
ΑΠΟΦΑΣΕΙΣ

ΠΟΛΕΟΔΟΜΙΑ
ΑΠΟΦΑΣΕΙΣ

Αριθ. 2103 (1)

Τροποποίηση σχεδίου πόλεως Δοκιμίου στα Ο.Τ. 11, 12, 14 αυτού, στο Ν. Αιτωλ/νίας.

Ο ΝΟΜΑΡΧΗΣ ΑΙΤΩΛΙΑΣ ΚΑΙ ΑΚΑΡΝΑΝΙΑΣ

Έχοντας υπόψη:

1. Τις διατάξεις του Ν. 3200/55 «περί διοικητικής αποκεντρώσεως».

2. Τις διατάξεις του από 20.6.55 Β.Δ/τος «Περί εξαιρέσεως από της κατά την παρ. 1 του Ν. 3200/55 αρμοδιότητος του ΥΠ.Δ.Ε.».

3. Τις διατάξεις του 863/70 Β.Δ/τος «περί διαρθρώσεως του Υπ. Συγ/νιών και Δημ. Έργων, όπως τούτο τροποποιήθηκε δια του αρ. 572/67 Β.Δ».

4. Τις διατάξεις του 532/70 Ν.Δ. «περί διοικητικής αποκεντρώσεως».

5. Τις διατάξεις του 712/70 Β.Δ. όπως τροποποιήθηκε και συμπληρώθηκε με τα 677/71 και 198/72 Β.Δ/τα.

6. Την Λ. 7/16/11/7.10.70 κοινή απόφαση των Υπουργών «περί οργανώσεως των περιφερειακών Υπηρεσιών του ΥΠ.Δ.Ε.».

7. Την Λ 9/1-8/9.8.71 κοινή εγκύκλιο των Πρωθυπουργού, Αντιπροέδρου και Υπουργού των Εσωτερικών «περί οργανώσεως των Νομαρχιών».

8. Την υπ' αριθ. 24712/1248/21.6.1982 κοινή απόφαση των Υπουργών Προεδρίας Κυβερνήσεως και Χ.Ο.Π.

9. Τις διατάξεις: α) του από 17.7.1923 Ν.Δ. περί σχεδίων πόλεων, β) του Α.Ν. 314/68 περί αρμοδιότητος επί θεμάτων εγκρίσεως επεκτάσεων σχέδ. πόλεως, γ) του Ν.Δ. 1018/21.10.71 (Φ.Ε.Κ. 220 Α) και δ) του ΝΔ. 8/1973 περί Γ.Ο.Κ.

10. Την σύμφωνη γνωμοδότηση του Συμβουλίου Χ.Ο.Π., όπως διατυπώθηκε στο υπ' αριθ. 12/1983 (θέμα 6ο) πρακτικό αυτού, αποφασίζουμε:

Εγκρίνουμε την επέκταση του Α' Τομέα του σχεδίου Πόλεως Δοκιμίου στο Ο.Τ. 14, καθώς και στα Ο.Τ. 11 και 12 μόνο για τα οικόπεδα που έχουν πρόσωπο στο δρόμο της παλαιάς Σιδηροδ/κής Γραμμής όπως φαίνεται στο τοπογραφικό διάγραμμα, που συνέταξε ο Ιδιώτης Τεχνικός Βαγγέλης Ζαχαράκης.


Ι.Π. Μεσολογγίου, 3 Μαΐου 1983

Ο Νομάρχης
ΒΑΓΓΕΛΗΣ ΓΙΑΝΝΑΚΟΥΛΙΑΣ



ΝΟΜΑΡΧΙΑ: ΑΙΤΩΛΙΑΣ κ ΑΚΑΡΝΑΝΙΑΣ
Τ. Υ. Δ. Κ
ΚΟΙΝΟΤΗΣ:
Ο.Τ. 1
Ο.Τ. 2
Ο.Τ. 7
Ο.Τ. 13
ΚΛΙΜΑΞ 1:500

ΙΣ ΡΥΜΟΤΟΜΙΚΟΥ ΣΧΕΔΙΟΥ
ΜΙΟΥ

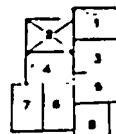

ΟΡΟΙ ΔΟΜΗΣΕΩΣ

ΠΑΡΕΚΚΛΗΣΕΩΣ			ΚΑΤΑ ΠΑΡΕΚΚΛΗΣΙΝ				
ΒΑΘΟΣ	ΕΜΒΑΔΟΝ	ΚΑΛΥΨ	ΠΡΟΣ	ΒΑΘΟΣ	ΕΜΒΑΔΟΝ	ΚΑΛΥΨ	ΣΥΣΤΗΜΑ ΔΟΜΗΣΕΩΣ
16	250	0 60	8	12	150	0 60	ΣΥΝΕΧΕΣ
25	400	0 40					ΠΑΝΤΑΧΟΘΕΝ ΕΛΕΥΘΕΡΟΝ

ΦΕΚ 876/24-1 78

ΕΘΕΩΡΗΘΗ
Αγρίνιο 2-1983
Ο Τμήμ. Σ Πολ. Σχ.

Ο.Τ. 4

Ο.Τ. 3

Ο.Τ. 9

Ο.Τ. 8

Ο.Τ. 14

Ο.Τ. 17

Ο.Τ. 16

Ο.Τ. 15

ΠΛΑΤΕΙΑ

Τροποποίησις εγκρίσεως Δοσμένο ΟΤ

Αγ. Αναγνωστοπούλου
Αρχ. Μηχ.

ΕΘΕΩΡΗΘΗ
Μεσολόγγι 21-7-82
Η Προϊσταμένη ΠΕ

Αγ. Αναγνωστοπούλου

—— ΥΠΑΡΧΟΥΣΑ ΚΑΤΑΣΤΑΣΙΣ

Ο ΣΥΝΤΑΞΑΣ
ΘΩΜΑΚΟΣ ΛΕΩΝ.
ΤΟΠ. ΜΗΧ.

ΕΝ ΜΕΣΟΛΟΓΓΙΩ ΤΗ
ΕΘΕΩΡΗΘΗ
Ο
ΠΡΟΪΣΤΑΜΕΝΟΣ
ΠΑΠΑΓΕΩΡΓΙΟΥ ΠΕΡΙΚΛ.
ΠΟΛ. ΜΗΧ.

Ο
ΕΠΙΒΛΕΠΩΝ
ΠΡΑΠΑΤΗΣ ΙΩΑΝ
ΤΟΠ. ΜΗΧ.

(1) ΙΔΙΟΚΤΗΤΑΙ
ΑΓΡΙΝΙΟΝ
Ο ΠΡΟΕΔΡΟΣ



Αριθ. Ι. 1066 στκ. (2)

'Εγκριση υφισταμένης παρόδου στο Ο.Τ. 412 σχεδίου πόλεως Αλεξ/πόλεως (Κ. Τομέας), στο Ν. 'Εβρου.

Ο ΝΟΜΑΡΧΗΣ ΕΒΡΟΥ

'Εχοντας υπ' όψη :

1. Τις διατάξεις του από 17.7.1923 Ν.Δ «περί σχεδίων πόλεων και κωμών».

2. Τις διατάξεις του Α.Ν. 314/68 «περί παροχής στους Νομάρχες αρμοδιότητος επί θεμάτων εγκρίσεως επεκτάσεως ή τροποποιήσεως σχεδίων πόλεων και κωμών».

3. Τις διατάξεις του Ν.Δ. 1018/71 «περί τροποποιήσεως και συμπληρώσεως του Α.Ν. 314/68».

4. Το από 21.10.78 Π.Δ. ΦΕΚ 456/Δ του σχεδίου πόλεως Αλεξ/πόλεως.


5. Την εισήγηση της προϊσταμένης του Τ.Π.Π.Ε.

6. Την με αριθ. 2/83 γνωμοδότηση του Συμβουλίου Υ.Χ.Ο.Π., αποφασίζουμε :

Εγκρίνουμε τη διατήρηση της παρόδου μέσα στο Ο.Τ. 412 στον Κ. τομέα του σχεδίου πόλεως Αλεξ/πόλεως, όπως αυτή ορίζεται στο συνημμένο τοπογραφικό διάγραμμα.

Αλεξανδρούπολη, 11 Απριλίου 1983

Ο Νομάρχης κ.α.α.
Ν. ΑΘΑΝΑΣΙΟΥ

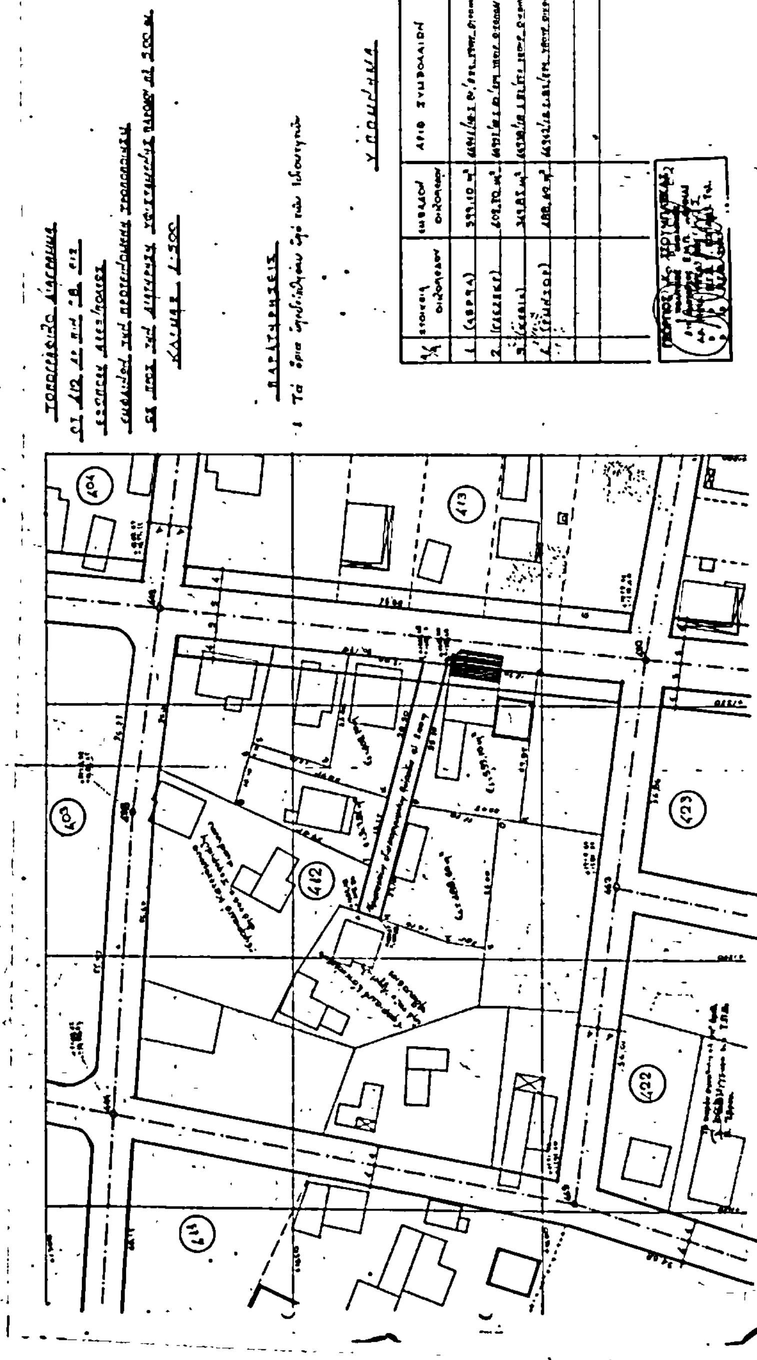

Αριθ. Ι. 1065 οικ. (3)

Έγκριση υφισταμένης παρόδου στο Ο.Τ. 391 σχεδίου πόλεως Αλεξ/πόλεως (Κ. τομέας), στο Ν. Έβρου.

Ο ΝΟΜΑΡΧΗΣ ΕΒΡΟΥ

Έχοντας υπ' όψη:

1. Τις διατάξεις του από 17.7.1923 Ν.Δ. περί σχεδίων πόλεων και κωμών.

2. Τις διατάξεις του Α.Ν. 314/68 «περί παροχής στους Νομάρχες αρμοδιότητος επί θεμάτων εγκρίσεως επεκτάσεως ή τροποποιήσεως σχεδίου πόλεων και κωμών».

3. Τις διατάξεις του Ν.Δ. 1018/71 «περί τροποποιήσεως και συμπληρώσεως του Α.Ν. 314/68».

4. Το από 21.10.78 Π.Δ, ΦΕΚ 546/Δ του σχεδίου πόλεως Αλεξ/πόλεως.

5. Την εισήγηση της προϊσταμένης του ΤΠΠΕ.

6. Την με αριθ. 1/83 γνωμοδότηση του Συμβουλίου, Υ.Χ.Ο.Π., αποφασίζουμε:

Εγκρίνουμε τη διατήρηση της παρόδου μέσα στο Ο.Τ. 391 στον Κ. τομέα του σχεδίου πόλεως Αλεξ/πόλεως, όπως αυτή ορίζεται στο συνημμένο τοπογραφικό διάγραμμα.

Αλεξανδρούπολης, 11 Απριλίου 1983

Ο Νομάρχης

κ.α.α.

Ν. ΑΘΑΝΑΣΙΟΥ

ΤΟΠΟΓΡΑΦΙΚΟ ΔΙΑΓΡΑΜΜΑ

ΟΙΚΟΔΟΜΙΚΟΥ ΤΕΤΡΑΓΩΝΟΥ 391 τομεύς 'Κ'

στην περιοχή "ΕΞΩΠΟΛΙΣ" Αλεξ/πόλεως

ο συντάξας

κλίμακα 1:500

Αριθ. ΤΠ. 1388 (4)

Έγκριση επεκτάσεως της Α' ζώνης εντός του ρυμοτομικού σχεδίου Σπερχειάδος, στο Ν. Φθιώτιδος.

Ο ΝΟΜΑΡΧΗΣ ΦΘΙΩΤΙΔΟΣ

1. Τις διατάξεις του από 17.7.1923 Ν.Δ. «περί σχεδίων πόλεων», όπως μεταγενέστερα τροποποιήθηκαν και συμπληρώθηκαν.

2. Τις διατάξεις του άρθρου 1 της παραγράφου 1 και 2 του 532/1970 Ν.Δ «περί συμπληρώσεως των διατάξεων περί διοικητικής αποκεντρώσεως».

3. Τις διατάξεις του 1018/1971 Ν.Δ «περί τροποποιήσεως του Α.Ν. 314/1968 «περί παροχής εις τον Υπουργόν Β. Ελλάδος και τους Νομάρχας αρμοδιότητας επί θεμάτων εγκρίσεων, επεκτάσεων ή τροποποιήσεων σχεδίων πόλεων και κωμών».

4. Τις διατάξεις των άρθρων 18-22 του 11 κεφαλαίου του από 3.4.1929 Δ/τος «περί Γενικού Οικοδομικού Κανονισμού του Κράτους».

5. Τις διατάξεις του 8/9.6.1973 Ν.Δ. «περί Γενικού Οικοδομικού Κανονισμού».

6. Τις αριθμ. 2/9/82, 3/13/1982, 12/77/82 και 11/66/1982 αποφάσεις του Κοινοτικού Συμβουλίου Σπερχειάδος.

7. Την αριθμ. Τ.Π. 668/26.1.1983 εισήγηση Τμήματος Πολεοδομίας Νομού Φθιώτιδος.


8. Την αριθμ. 3/1983 (θέμα 4ο) σύμφωνη γνωμοδότηση του Συμβουλίου Χ.Ο.Π. Νομού Φθιώτιδος, αποφασίζουμε :

Εγκρίνουμε την επέκταση της Α' ζώνης εντός του ρυμοτομικού σχεδίου Σπερχειάδος, όπως λεπτομερώς εμφαίνεται στο υπό κλίμακα 1 : 2000 διάγραμμα του Τοπογράφου Μηχανικού Φώτη Ντζούνα για λόγους κοινής ωφέλειας και προκειμένου να γίνει ορθός διαχωρισμός της Δ' ζώνης εν σχέσει με την υφισταμένη παραγματικότητα.

Η ισχύς της παρούσας αρχίζει από την ημερομηνία δημοσιευσεώς της στην Εφημερίδα της Κυβερνήσεως.

Λαμία, 17 Φεβρουαρίου 1983

Ο Νομάρχης
κ.α.α.
Ο Διευθυντής
Ι. ΚΟΥΜΟΥΤΣΟΣ

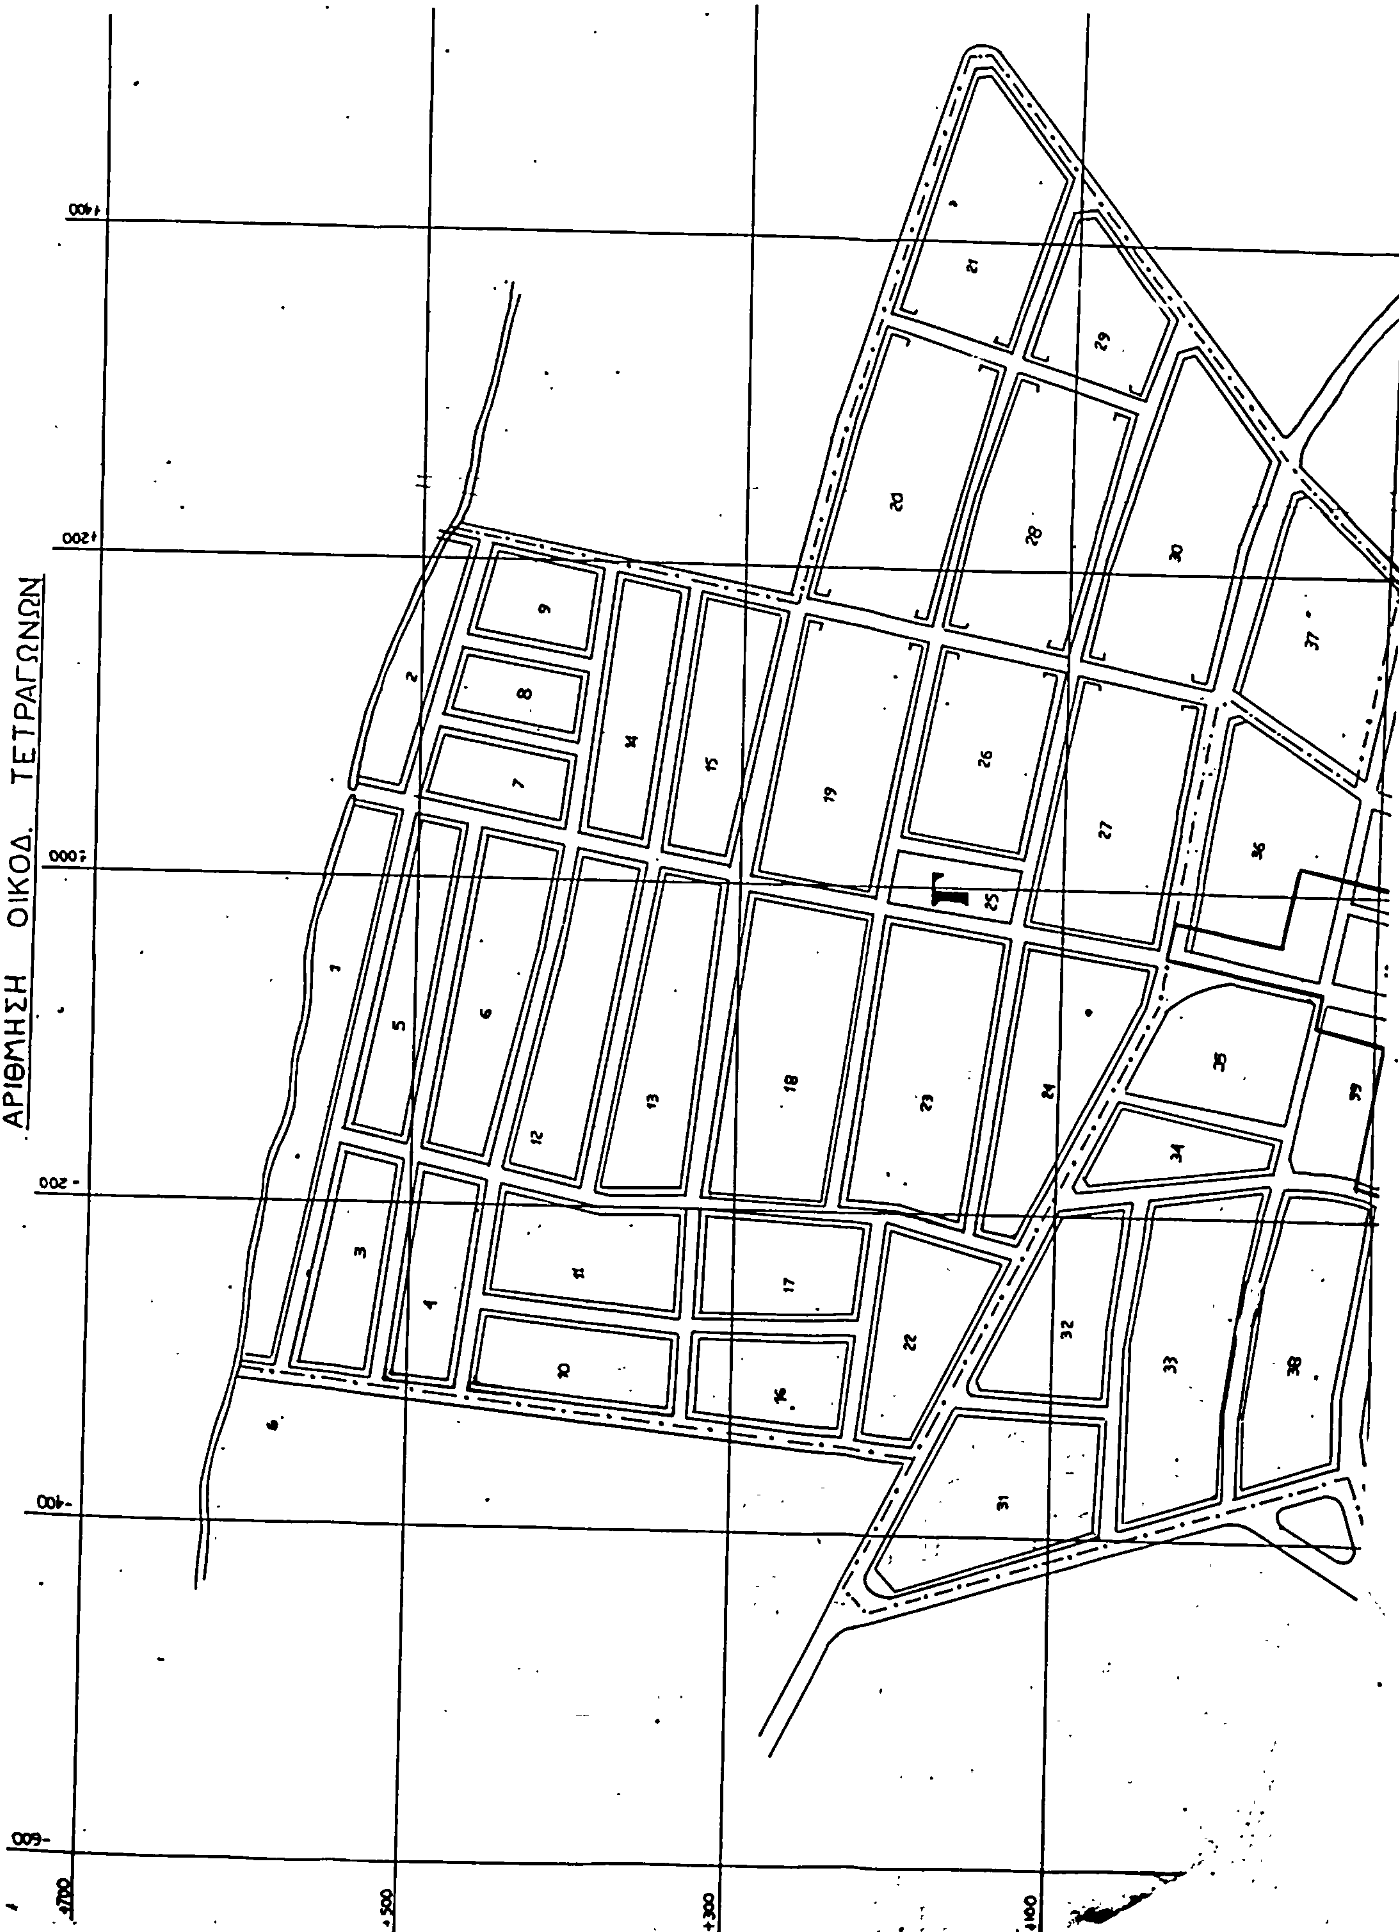

ΣΠΕΡΧΕΙΑΣ ΦΘΙΩΤΙΔΟΣ
ΤΡΟΠΟΠΟΙΗΣΗ ΖΩΝΩΝ ΣΧΕΔΙΟΥ ΠΟΛΗΣ
ΑΡΙΘΜΗΣΗ ΟΙΚΟΔ. ΤΕΤΡΑΓΩΝΩΝ


ΣΠΕΡΧΕΙΑΔΑ
ΜΑΡΤΗΣ 1983
Ο ΣΥΝΤΑΞΑΣ

ΦΩΤΗΣ Κ. ΝΤΖΟΥΝΑΣ
ΑΓΡ - ΤΟΠΟΓΡΑΦΟΣ - ΜΗΧΑΝΙΚΟΣ
ΕΘΝΙΚΟΥ ΜΕΤΣΟΒΙΟΥ ΠΟΛΥΤΕΧΝΕΙΟΥ
ΜΕΛΟΣ Τ.Ε.Ε. - ΑΡΙΘΜΟΣ ΜΗΤΡΩΟΥ 36 324
ΑΡΜΑΤΩΛΩΝ 10 ΣΠΕΡΧΕΙΑΔΑ - ΤΗΛ. 43441

Το παρόν συνοδεύεται από τις υπ' αριθμόν 9/1982, 13/1982 και 75/1982 αποφάσεις του κοινοτικού συμβουλίου Σπερχειάδας

Εθεωρήθη
Σπερχειάδα 8-3-1983
ο πρόεδρος της κοινότητας

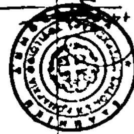

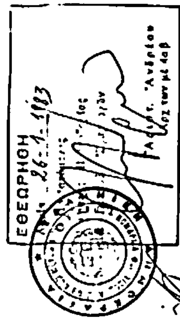

-300
-200
-100
1400
1300
1000
-200
-400

42
47
B
54
55
46
52
53
59
64
58
63
Δ
62
68
67
45
51
50
57
61
70
66
49
B
44
60
69
71
56
65
48
43

οδός Δαβάκη
οδός Γεωργ. Καραϊσκάκη
οδός Καλαμπάκας

κλιμαξ 1:2.000

ΥΠΟΜΝΗΜΑ

όριο Γενικό Β Ζώνης	— · — · —
όριο Α Ζώνης	———
καταργηθέν όριο Α' Ζώνης	— · · —